



ZAŁĄCZNIK NR 3 DO
OGŁOSZENIA
O PRZETARGU

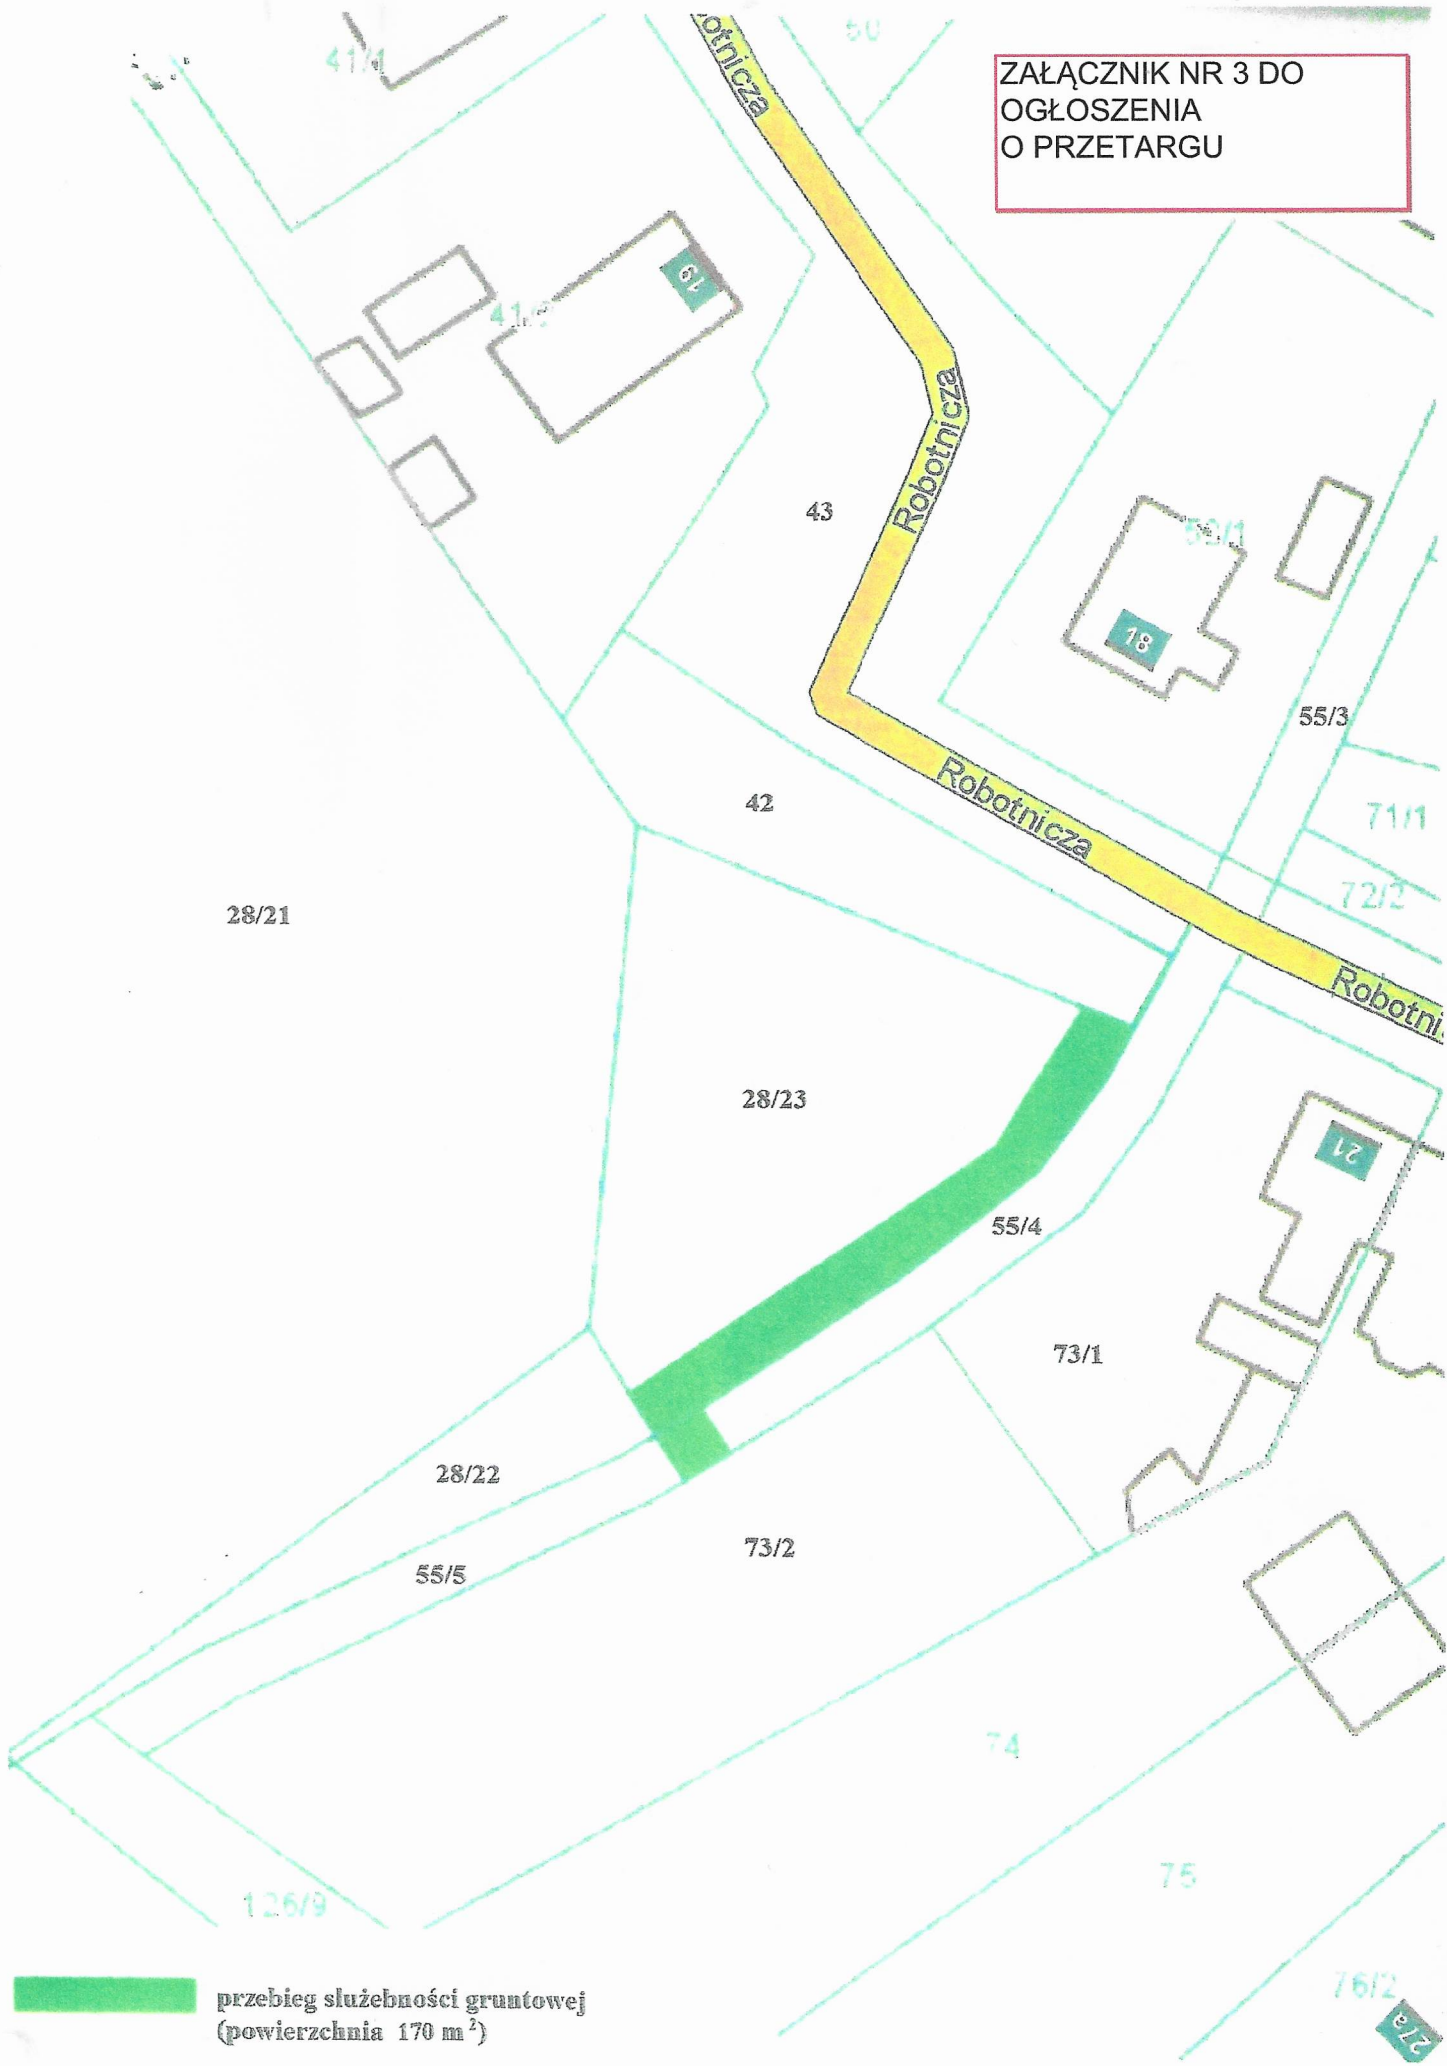

 przebieg służebności gruntowej
(powierzchnia 170 m²)