


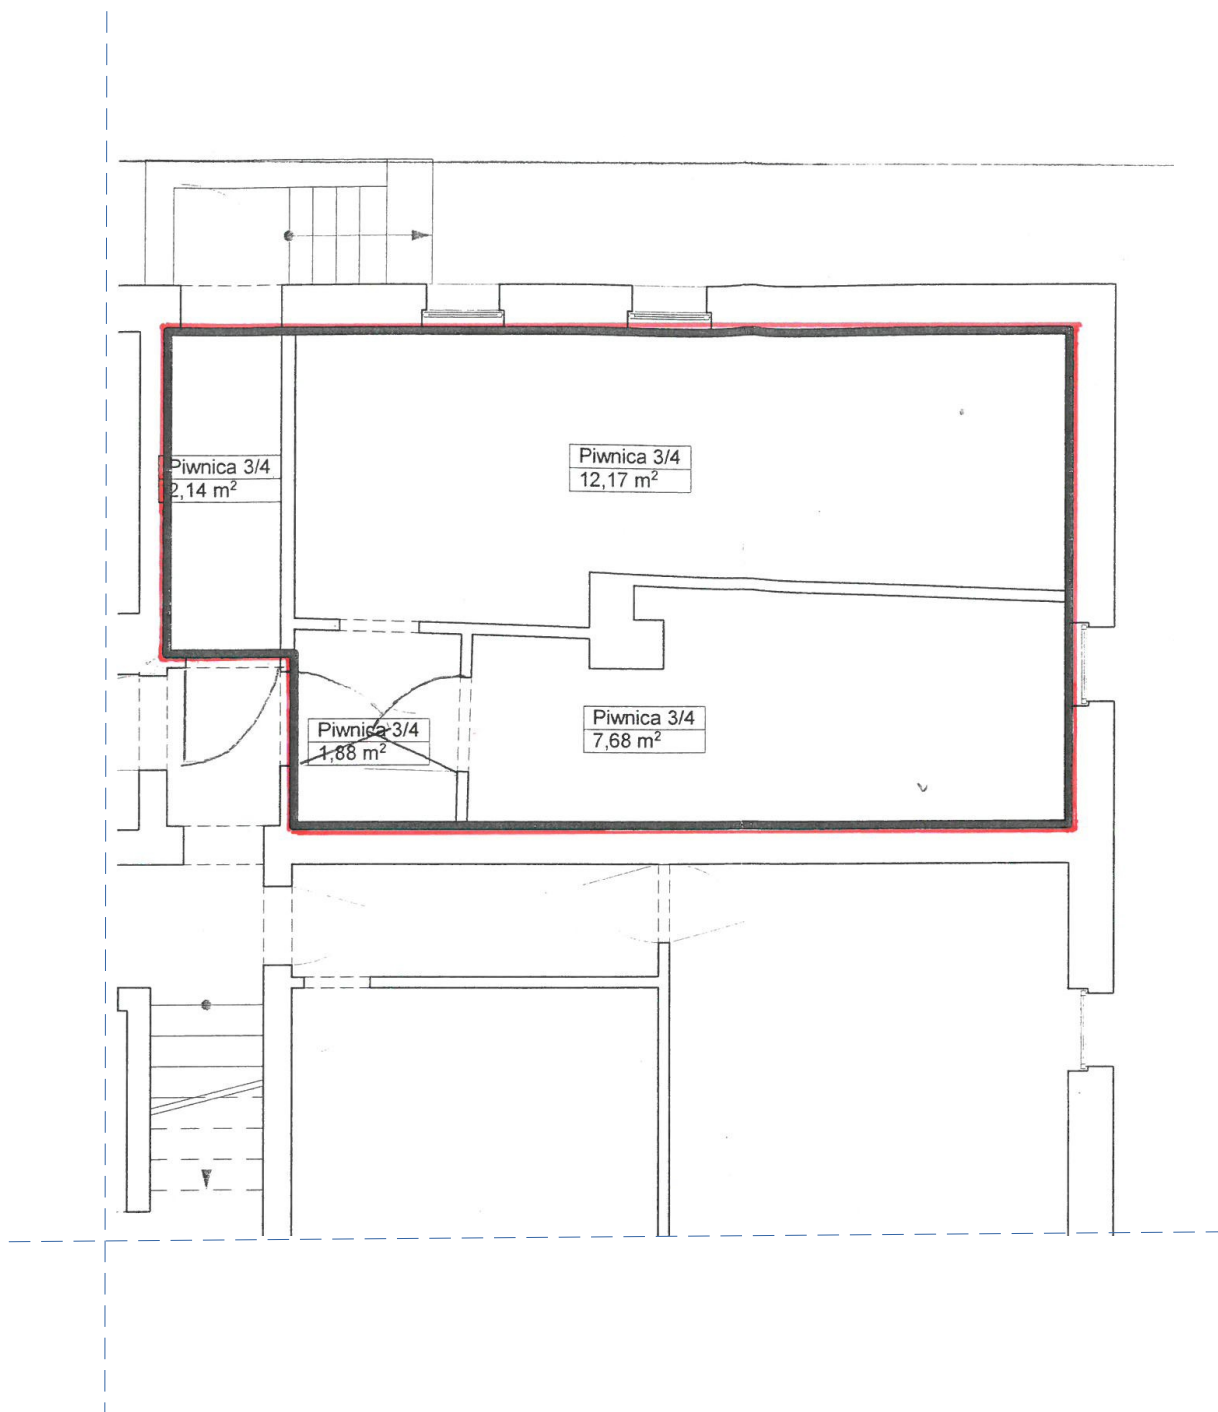

Budynek: Piła, ul. Feliksa Nowowiejskiego 3

Kondygnacja: Piwnica

Pomieszczenie piwniczne przynależne
do lokalu nr 3/4