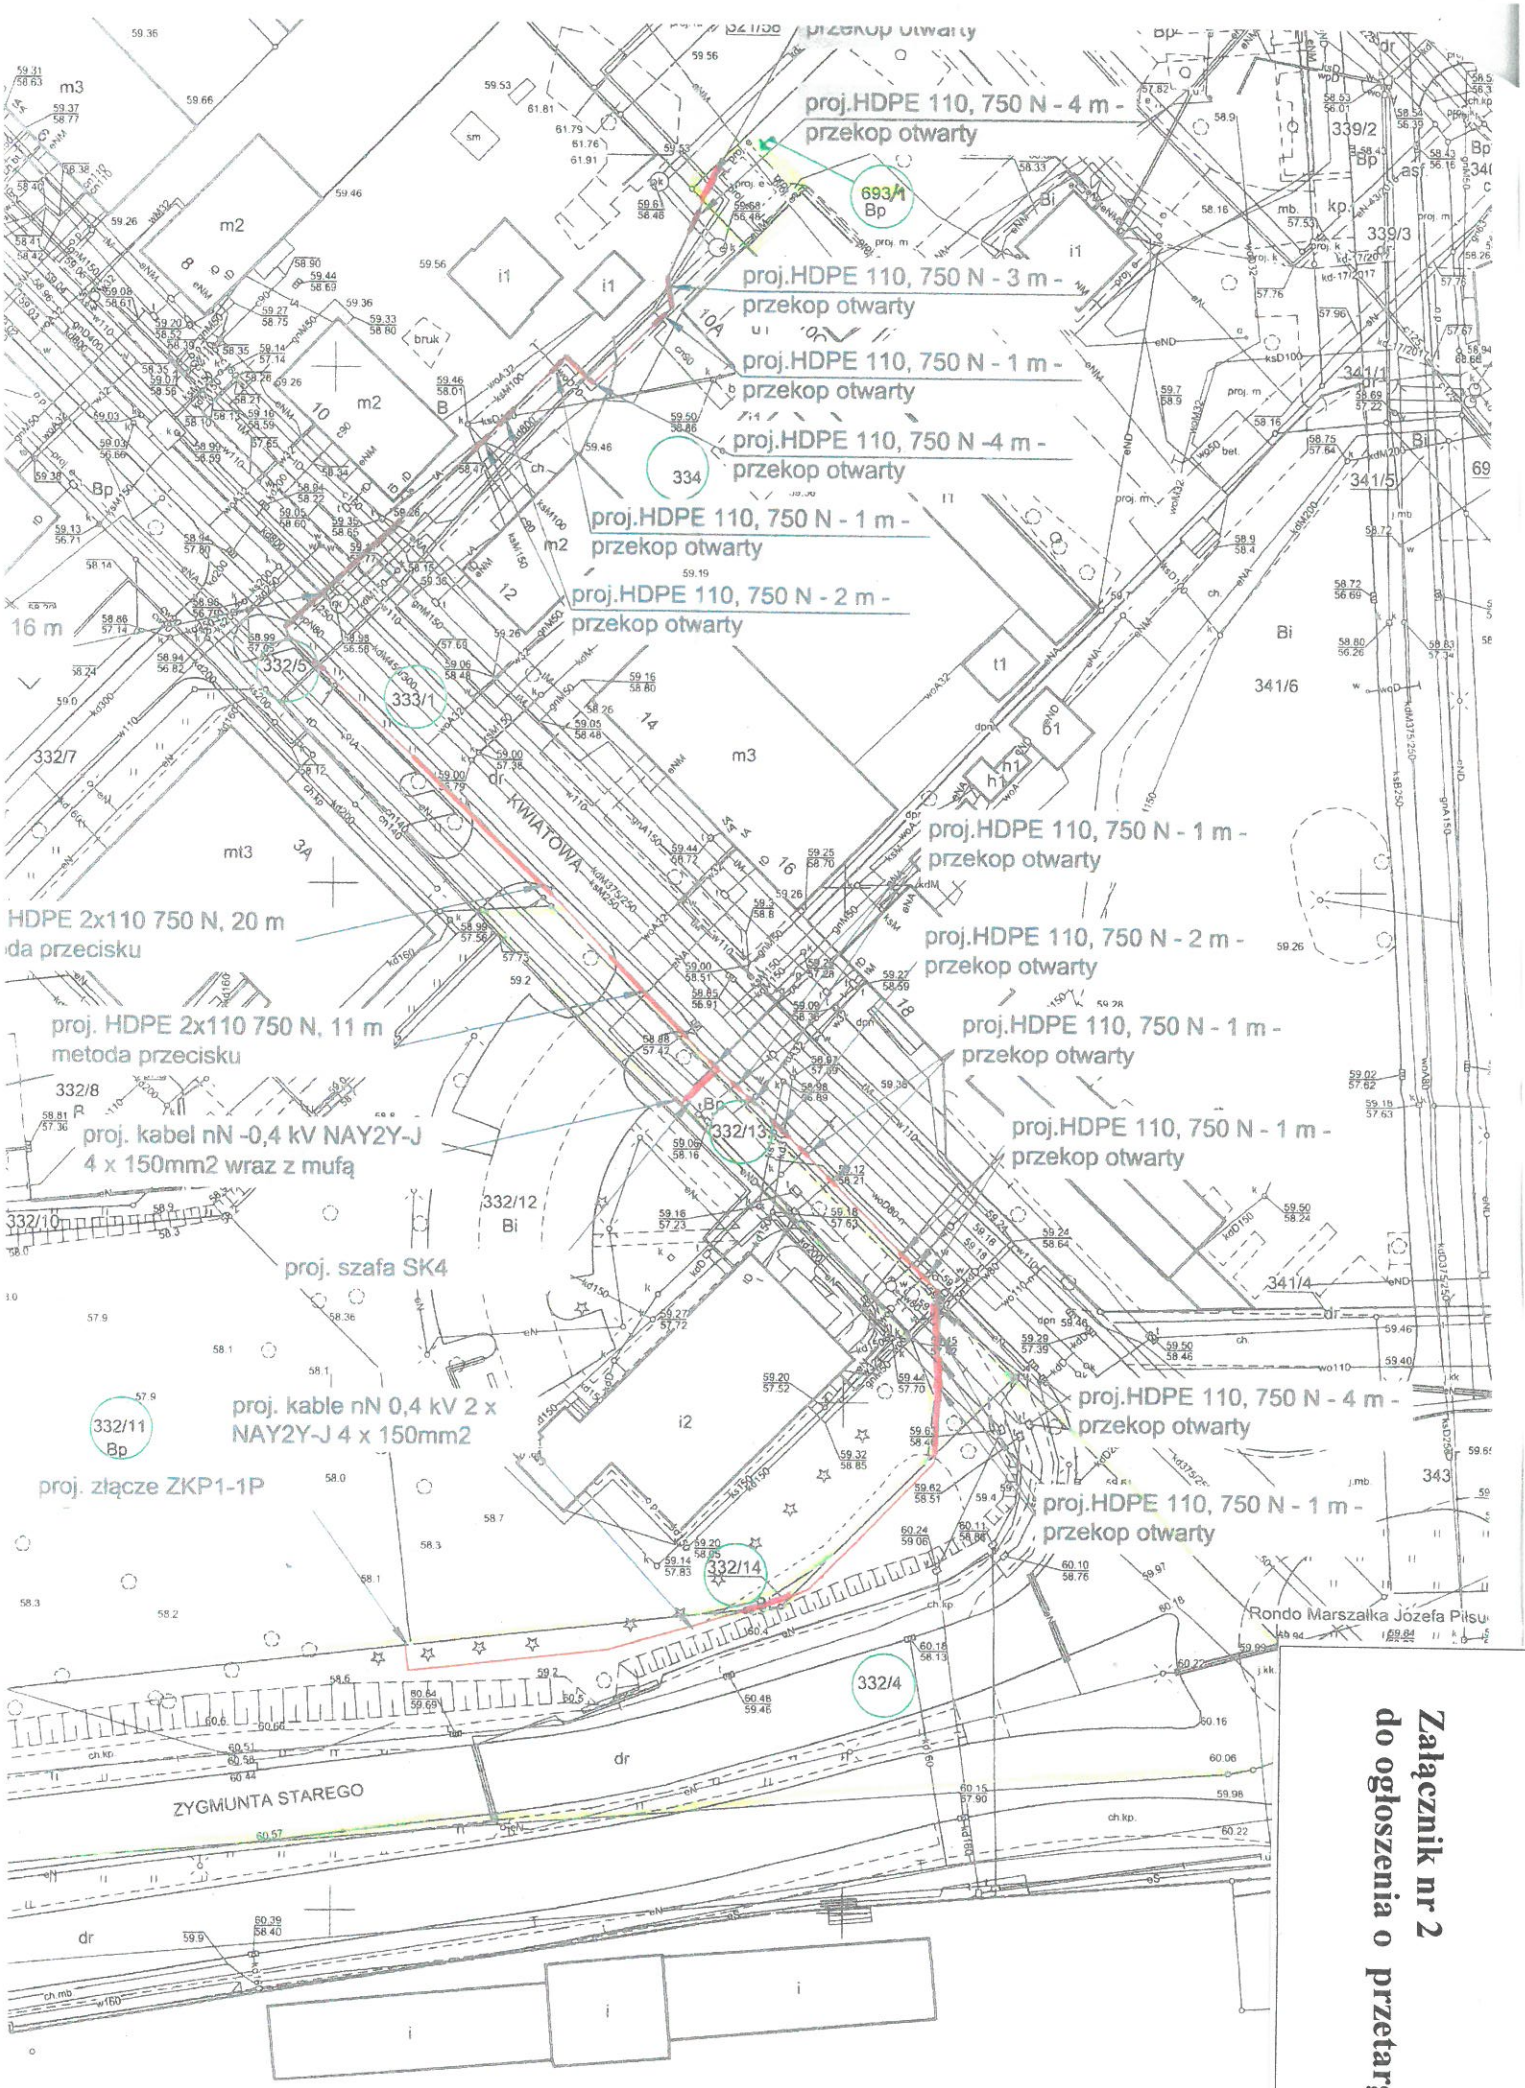


**Załącznik nr 2**
**do ogłoszenia o przetargu**