Enea Serwis sp. z o. o.
Departament Projektowania
ul. Chopina 1
61-708 Poznań

Załącznik nr 1
do ogłoszenia o przetargu

Temat:
Budowa linii elektroenergetycznej w m. Piła, rejon ulicy Kwiatowej

Nazwa rysunku:
Trasa proj. linii kablowej SN-15 kV, nN-0,4 kV, stacja SN/nN

INWESTOR:
ENEA Operator sp. z o. o.
ul. Strzeszyńska 58, 60-479 Poznań

Data: 07.2020	Symbol: 253/ZW/17	Nr rys.: E-1
Skala: 1 : 500		

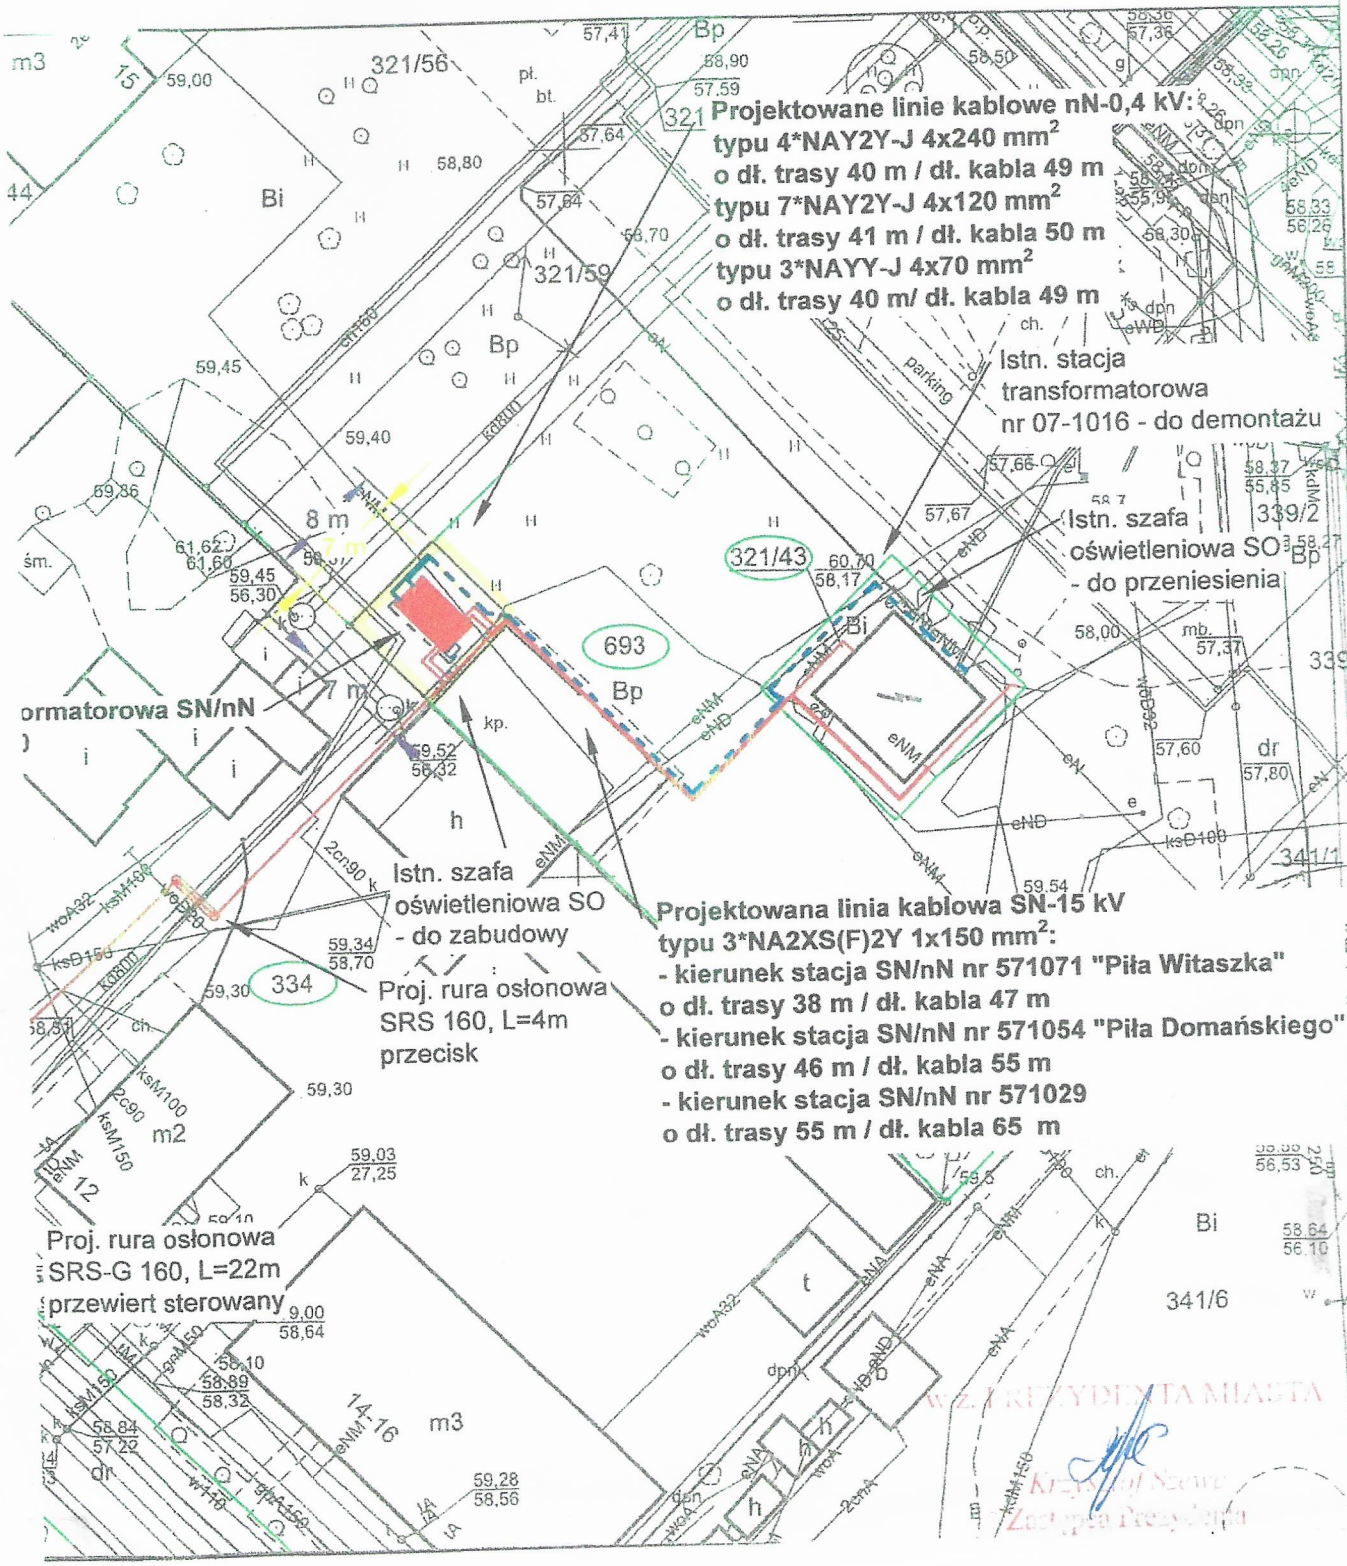

WZ. PREZYDENTA MIASTA
Krzysztof Szewc
Zastępca Prezydenta