


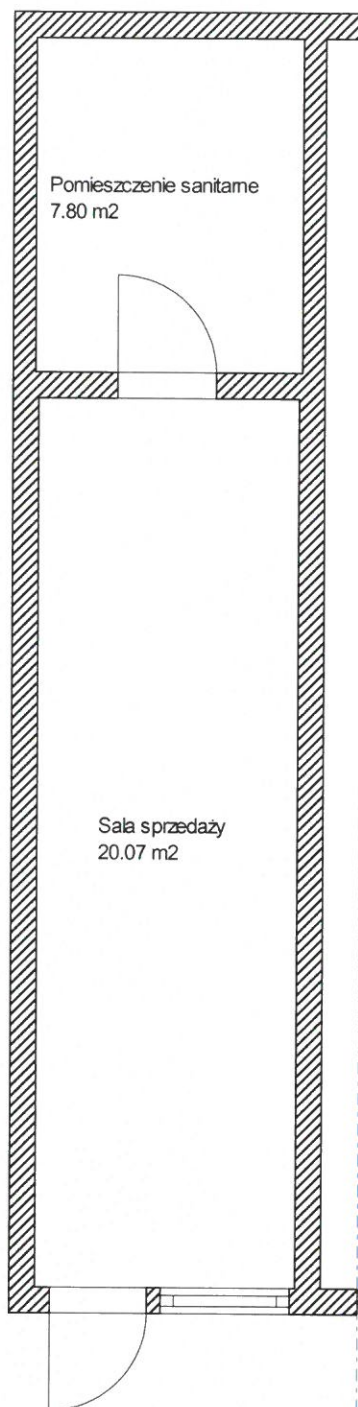

GMINA PIŁA
 Pl. Staszica 10, 64-920 Piła
 Miejski Zakład Gospodarki Mieszkaniowej w Piłe
 ul. Dąbrowskiego 8, 64-920 Piła
 tel. 67 351 48 88 fax 67 351 48 04
 NIP 764-261-41-67

ARCHITECT
Śnióska
 Jarosław Śnióska

Lokal użytkowy
 Piła ul. Kwiatowa 6/1U
 Kondygnacja: Parter
 Powierzchnia całkowita: 27,87 m²

Projekt:	Piła ul. Kwiatowa 6		
Inwestor:	MZGM Piła		
Architekt:	Jarosław Śniószek		
Nazwa pliku: Piła Kwiatowa 6m1U_lokal użytkowy			
Skala:	1 : 70	Data:	03.02.2026
			Parter