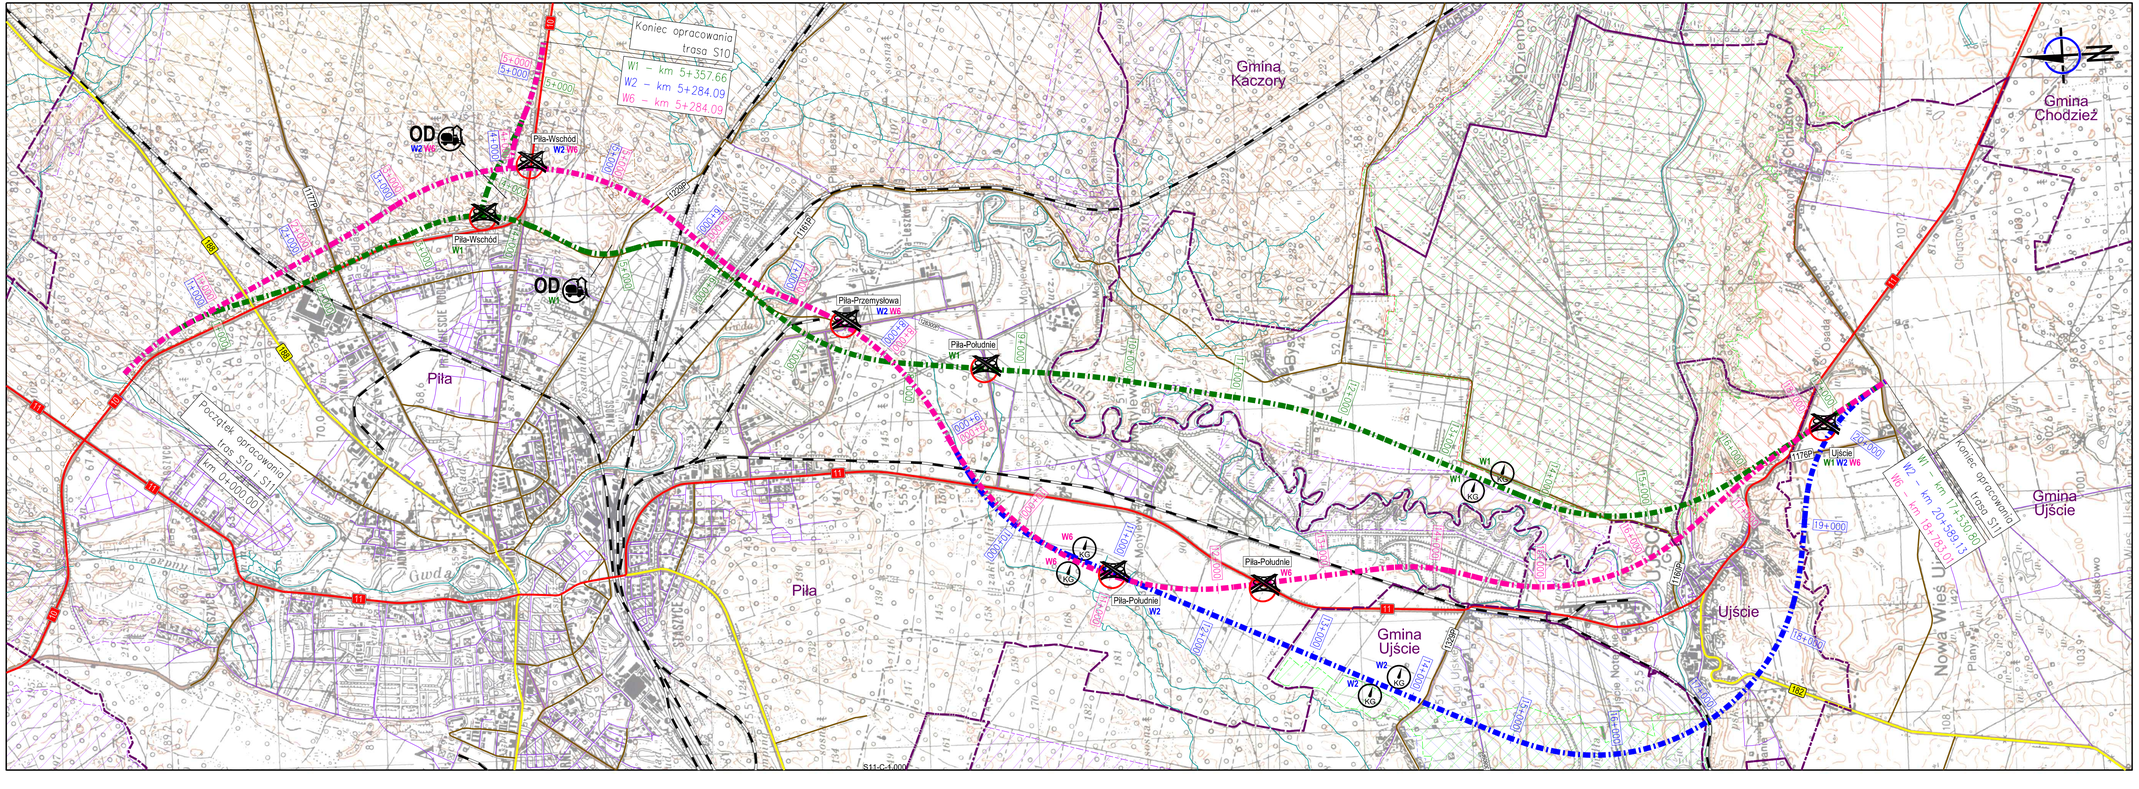

LEGENDA:

- Przebieg wariantu 1
- 5+000 Kilometraż wariantu 1
- Przebieg wariantu 2
- 5+000 Kilometraż wariantu 2
- Przebieg wariantu 6
- 5+000 Kilometraż wariantu 6
- Piła-Wschód Lokalizacja i nazwa węzła drogowego
- OD Lokalizacja obwodu drogowego
- Lokalizacja punktu kontroli ITD
- 11 Istniejące drogi krajowe
- 188 Istniejące drogi wojewódzkie
- 11779P Istniejące drogi powiatowe
- 126300P Istniejące drogi gminne
- Istniejące linie kolejowe
- Rzeki, odbiorniki wody
- Puszcza nad Gwdą
- Ostoja Pilska
- Dolina Noteci
- Dolina Środkowej Noteci
- Nadnoteckie Łęgi
- Piła Nazwy gmin
- Granice gmin

Skala: 0 m 250 m 500 m 750 m 1000 m

Zamawiający:

Generalna Dyrekcja Dróg Krajowych i Autostrad
Oddział w Poznaniu
ul. Siemiradzkiego 5a
60-763 Poznań

Wykonawca:

Schuessler-Plan
Schuessler-Plan Inżynierzy Sp. z o.o.
00-837 Warszawa| Al. Jerozolimskie 96
Email: warszawa@schuessler-plan.com
Tel.: 022 41 91 400 Fax: 022 41 91 401

Nazwa przedsięwzięcia:

Studium Techniczno - Ekonomiczno - Środowiskowe wraz z materiałami do uzyskania Decyzji o Środowiskowych Uwarunkowaniach dla zadania "Wykonanie opracowań projektowych dla budowy drogi ekspresowej S11 Piła - Poznań na odcinku Piła - Uście"

Nazwa rysunku:

PLAN ORIENTACYJNY PRZEBIEGU TRASY S11

Zespół autorski:

mgr inż. Benedykt Biliniewicz nr upr. PIIB Nr 24/2/10
mgr inż. Rafał Bielicki nr upr. MAZ/0399/POOD/10
mgr inż. Iwona Chołińska nr upr. MAZ/0177/PBD/19
mgr inż. Piotr Pietrkowicz nr upr. WM-439/01
mgr inż. Wojciech Jaromiński nr upr. MAZ/0190/PWOM/04
inż. Piotr Borkowski
Grzegorz Barabasz

Skala: 1 : 25 000

Data: 20.12.2021

Numer rysunku:

S11-C-1.000