

PfA ul. Gliniana

-> dl. 186,50 m
-> dl. 82,00 m
-> dl. 67,50 m
-> dl. 70,00 m
-> dl. 2,50 m

Polska Spółka Gazownictwa sp. z o.o.
ul. M. Kasprzaka 25, 01-224 Warszawa

Oddział w Poznaniu
ul. Grobla 15, 61-859 Poznań
tel. 61 854 51 00, faks 61 852 39 23
NIP 525 24 96 411
KRS 0000774001, REGON 142739519


KOPIA MAPY ZASADNICZEJ

skala 1 : 500

Sekcja 6.193.10.04.13

INWENTARYZACJA PRZEWODU GAZOWEGO

rtacyjny) - 1 m szerokości (po 0,5 m na stronę od osi gazociągu

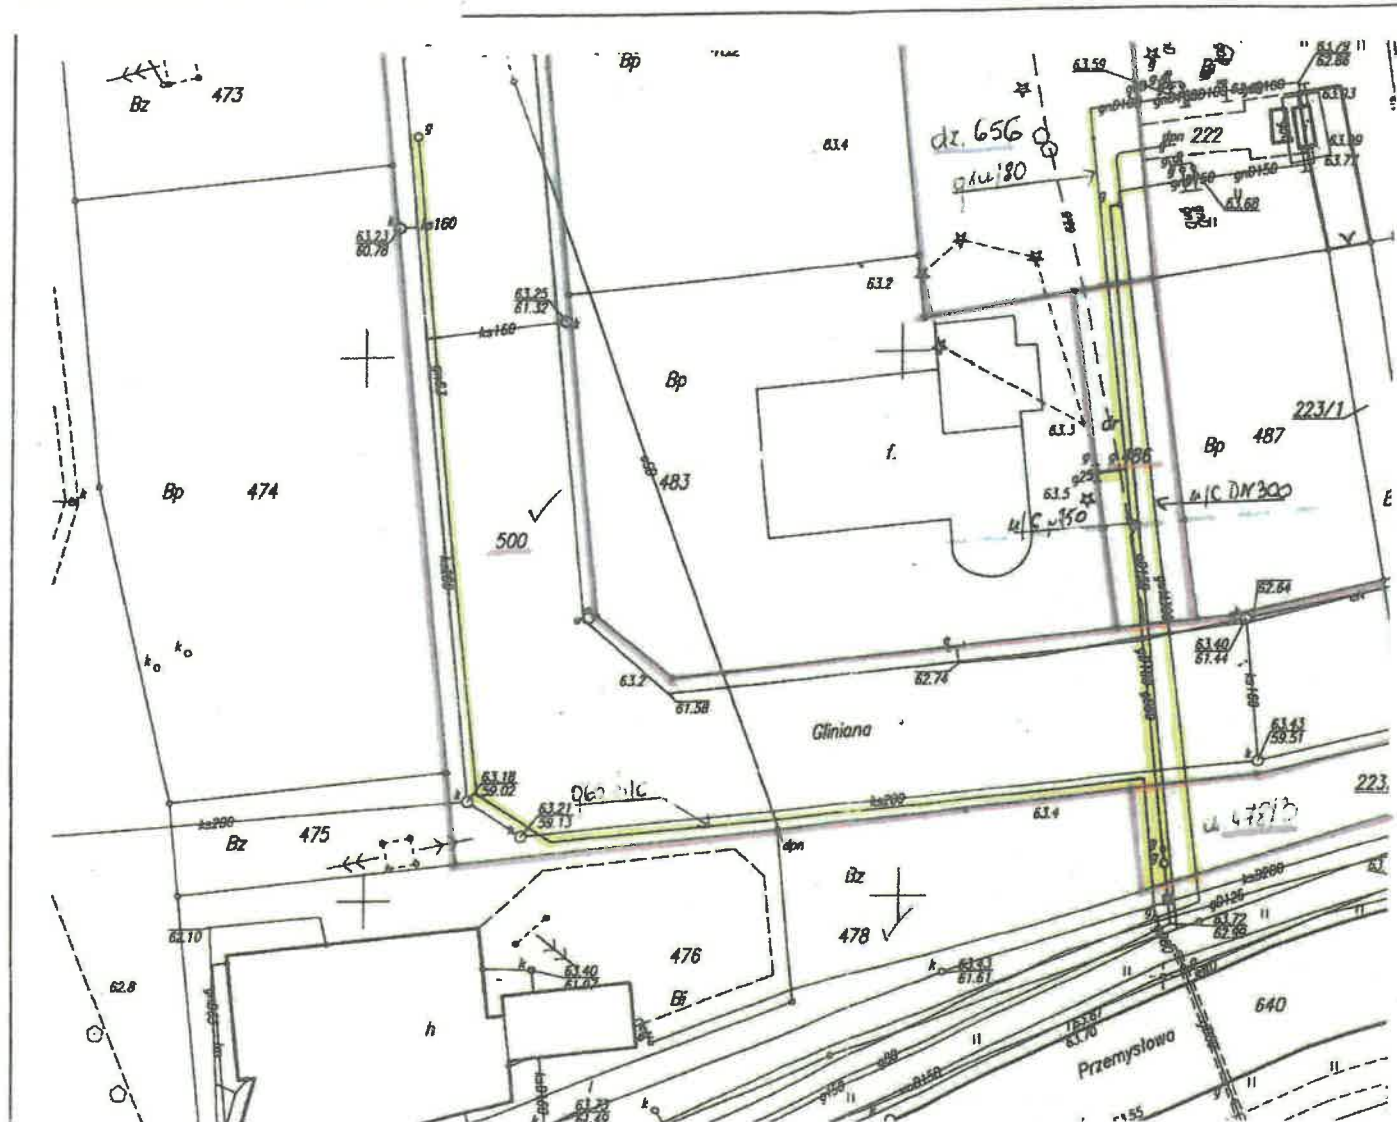

**Załącznik nr 1
do ogłoszenia o przetargu**

Obręb: 0036

Położenie: ul Gliniana

DZ: 2752/2011

KERG: 120-87/2011

Wykonawca:


Podpis: [Signature]

Imię i nazwisko: [Signature]

2011-07-20
12.07.2011
2011-07-20

Wyniki pomiaru wniesiono na mapę